


Tavola n°1
Progetto impianto di riscaldamento
Ing. Vincenzo Madera

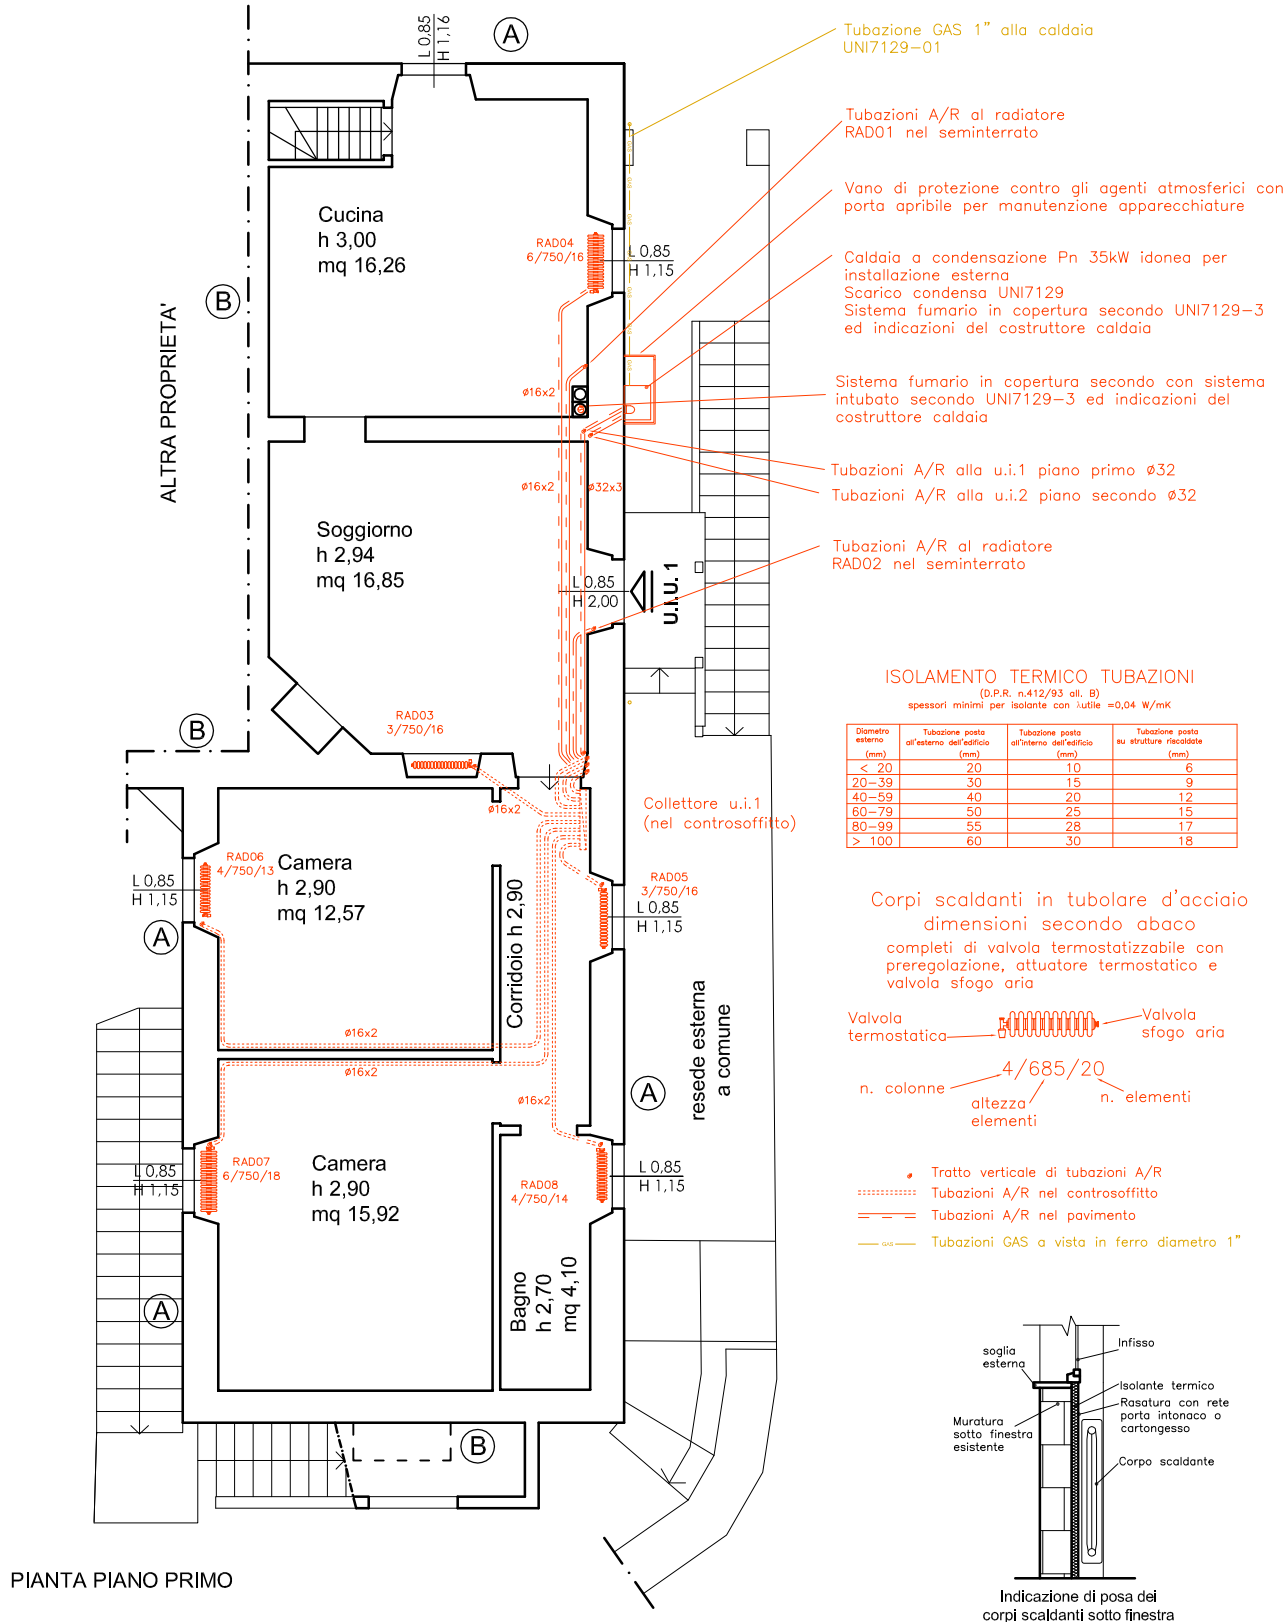

ABACO RADIATORI								
Codice	stanza	modello	num. colonne	num. elementi	altezza (cm)	larghezza (cm)	potenza ΔT40° (W)	
RAD03	P1-Soggiorno	Cordivari Ardesia	3C750	3	16	75,00	74,40	953,6
RAD04	P1-Cucina	Cordivari Ardesia	6C750	6	16	75,00	74,40	1812,8
RAD05	P1-Corridoio	Cordivari Ardesia	3C750	3	16	75,00	74,40	953,6
RAD06	P1-Cameretta	Cordivari Ardesia	4C750	4	13	75,00	60,90	993,2
RAD07	P1-Camera	Cordivari Ardesia	6C750	6	18	75,00	83,40	2039,4
RAD08	P1-Bagno	Cordivari Ardesia	4C750	4	14	75,00	65,40	1069,6
7822,2								